


4F

会議室 A

配置図

- 基本配置例 -

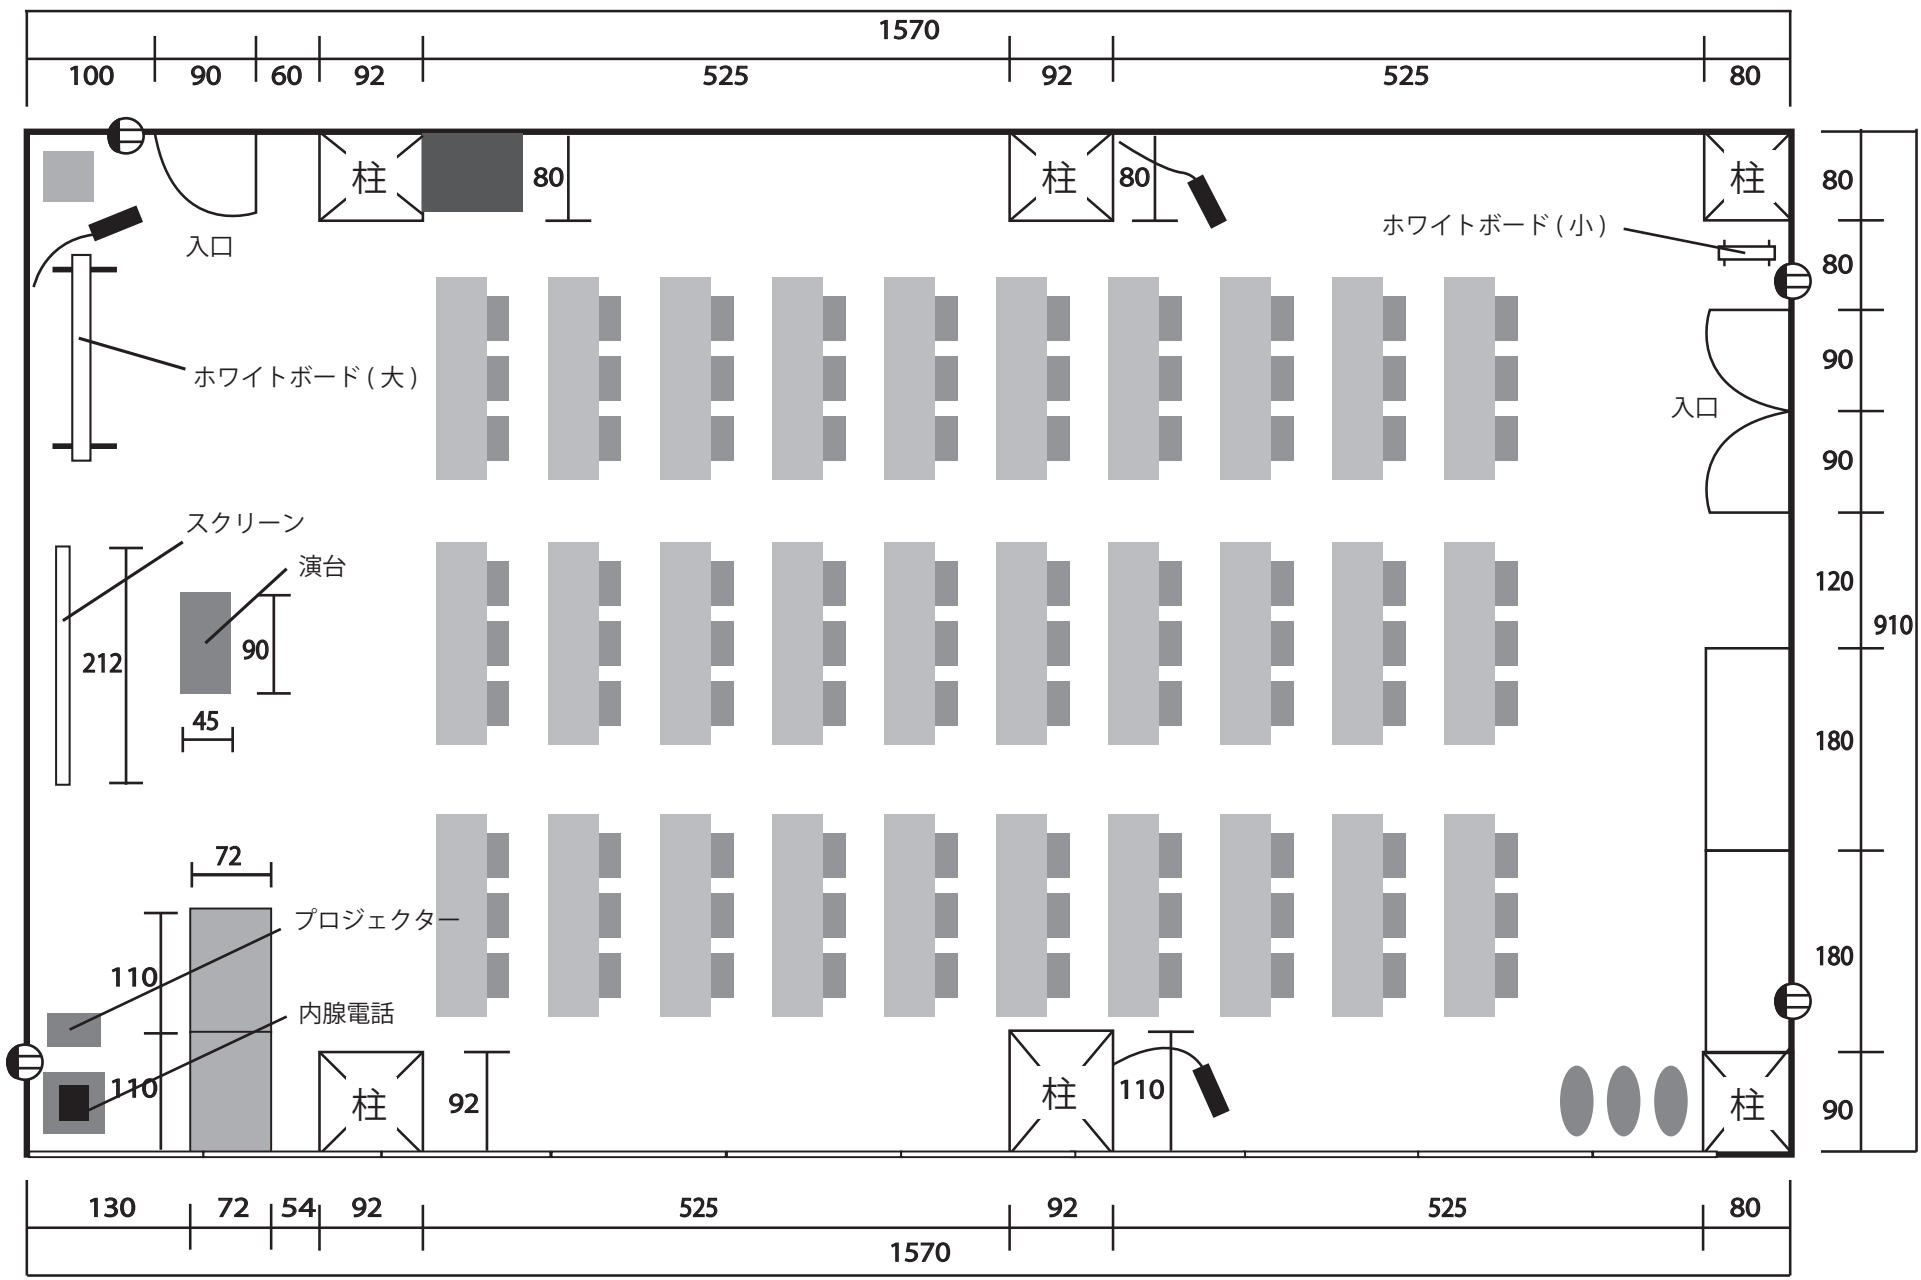

机	ホワイトボード	スクリーン	窓	椅子収納用台車	コンセント	延長コード
長さ 180× 奥行 45× 高さ 70 椅子 幅 42 × 奥行 40× 高さ 40	大 高さ 90× 幅 185 小 高さ 90× 幅 45	100 インチ			100V × 2口	100V × 4口

(単位 /Cm)