


4F

会議室 B

配置図

- 基本配置例 -

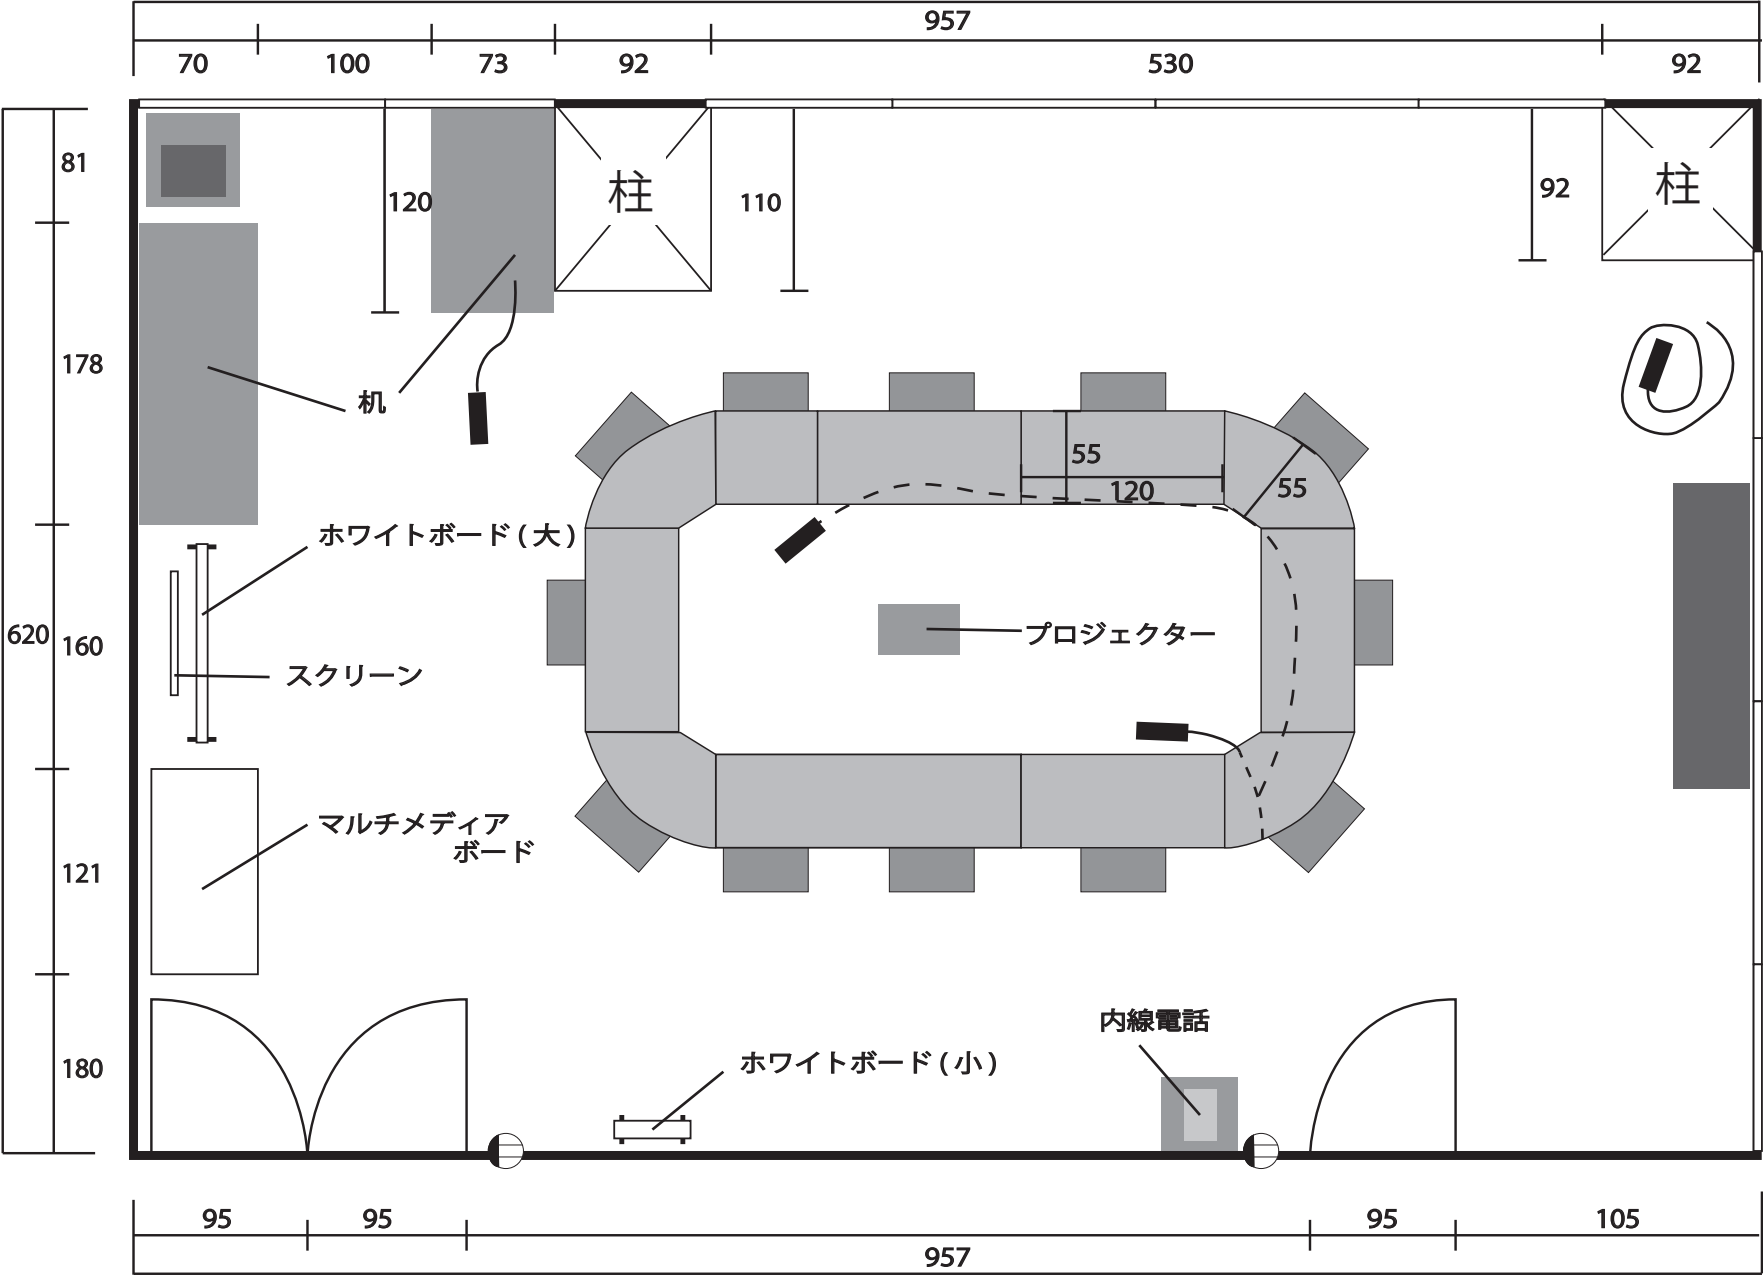

椅子 (高さ調節可)
幅 50× 奥行 45× 高さ 42 ~ 50

延長コード
100V × 4口

ホワイトボード (大)
大 幅 117× 高さ 88
小 幅 45× 高さ 90

スクリーン
80 インチ 4 : 3 型

コンセント
100V × 2口

(単位 /Cm)

