


4F 会議室 C 配置図 - 基本配置例 -

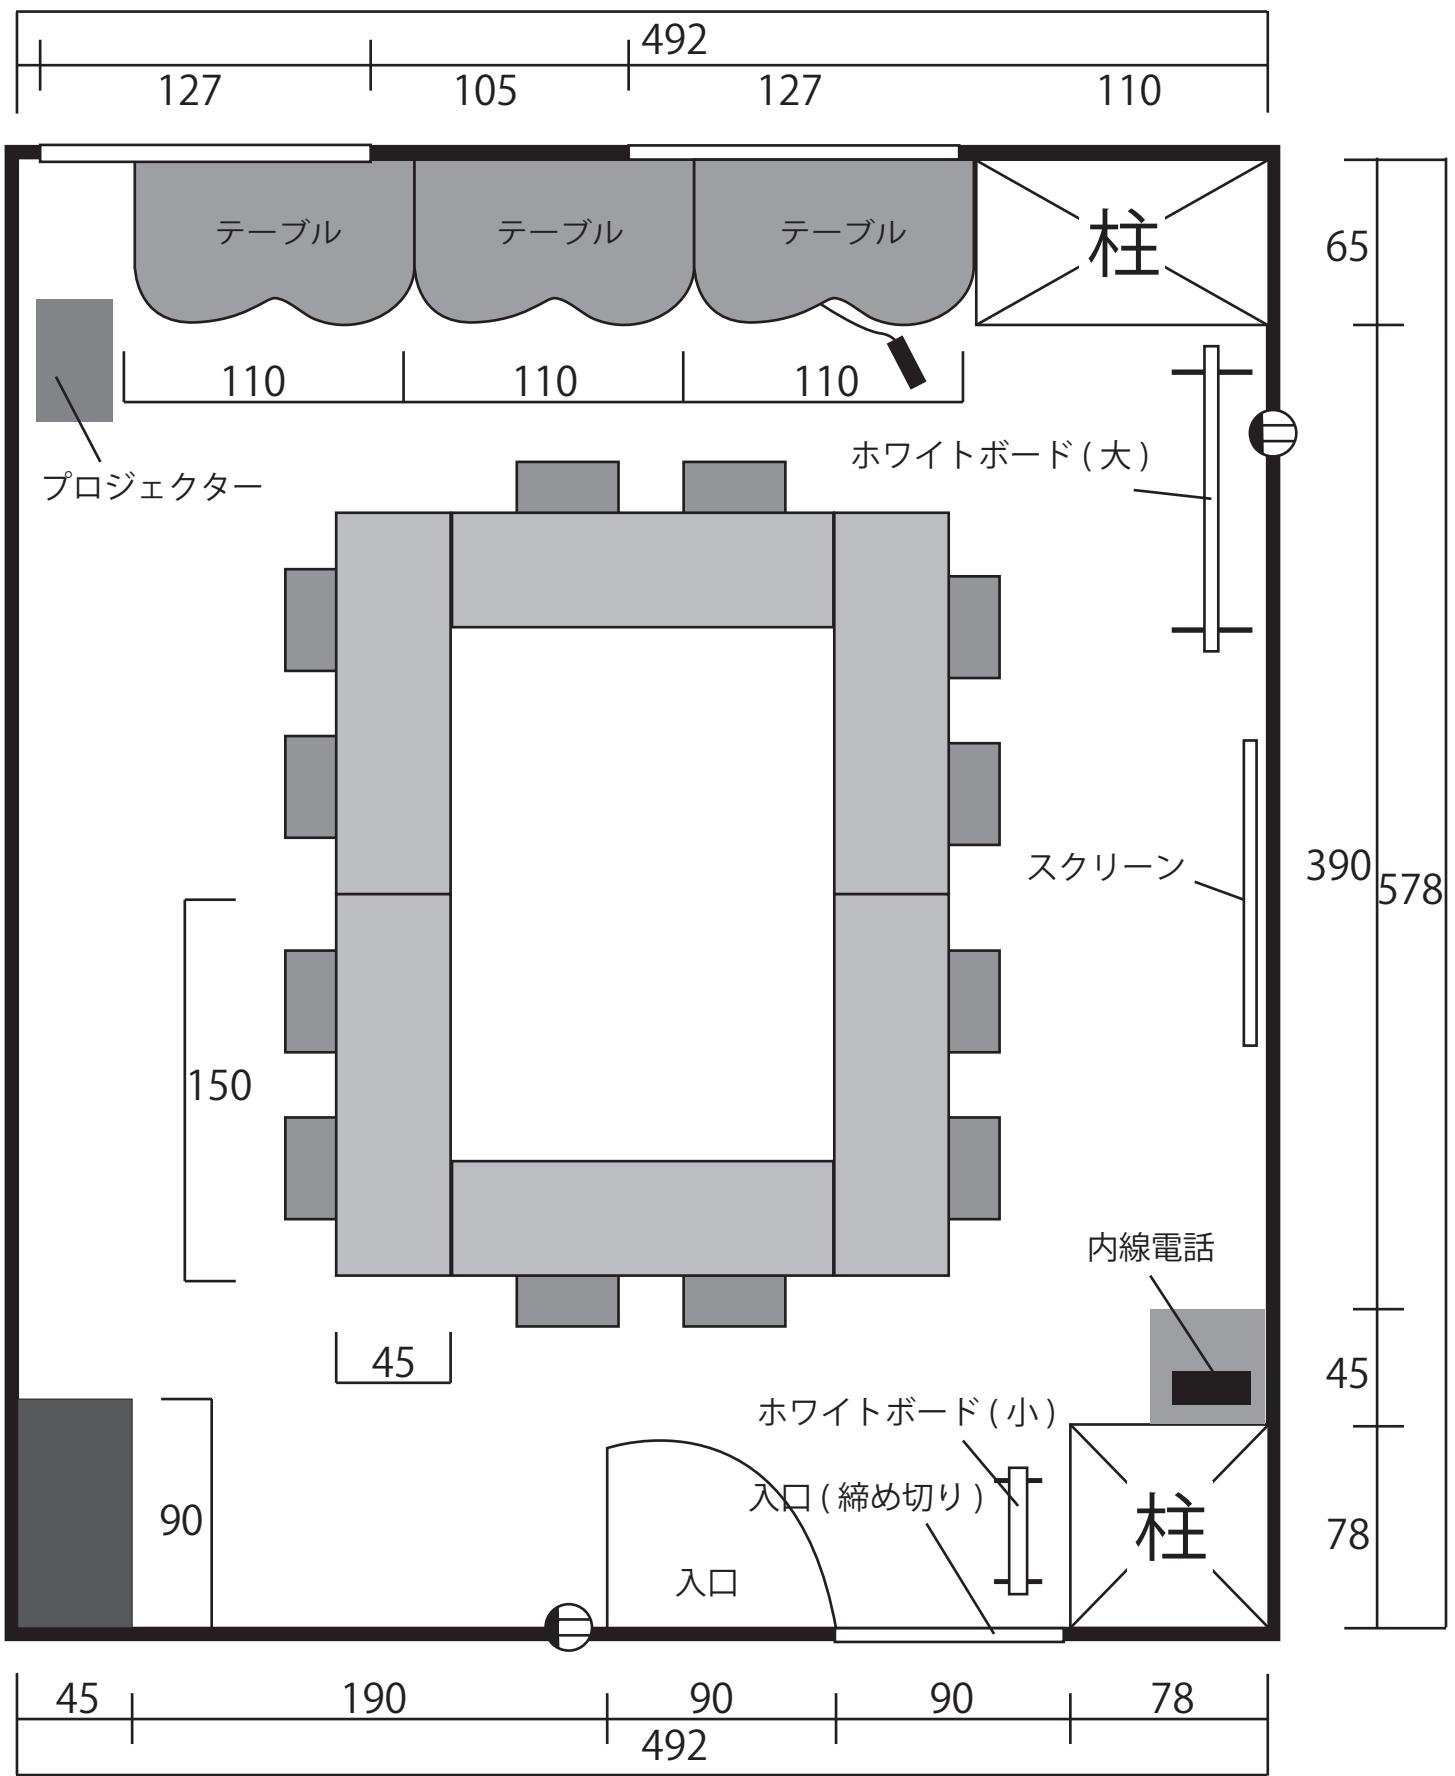

(単位 /Cm)

- | | | | |
|--|-------------------------|--------------------|--------------------|
| 椅子
幅 42 × 奥行 40 × 高さ 40 | 窓
————— | コンセント
100V × 2口 | 延長コード
100V × 4口 |
| ホワイトボード
大 高さ 90 × 幅 120
小 高さ 90 × 幅 45 | スクリーン
80 インチ 4 : 3 型 | ⊖ | ■ |